


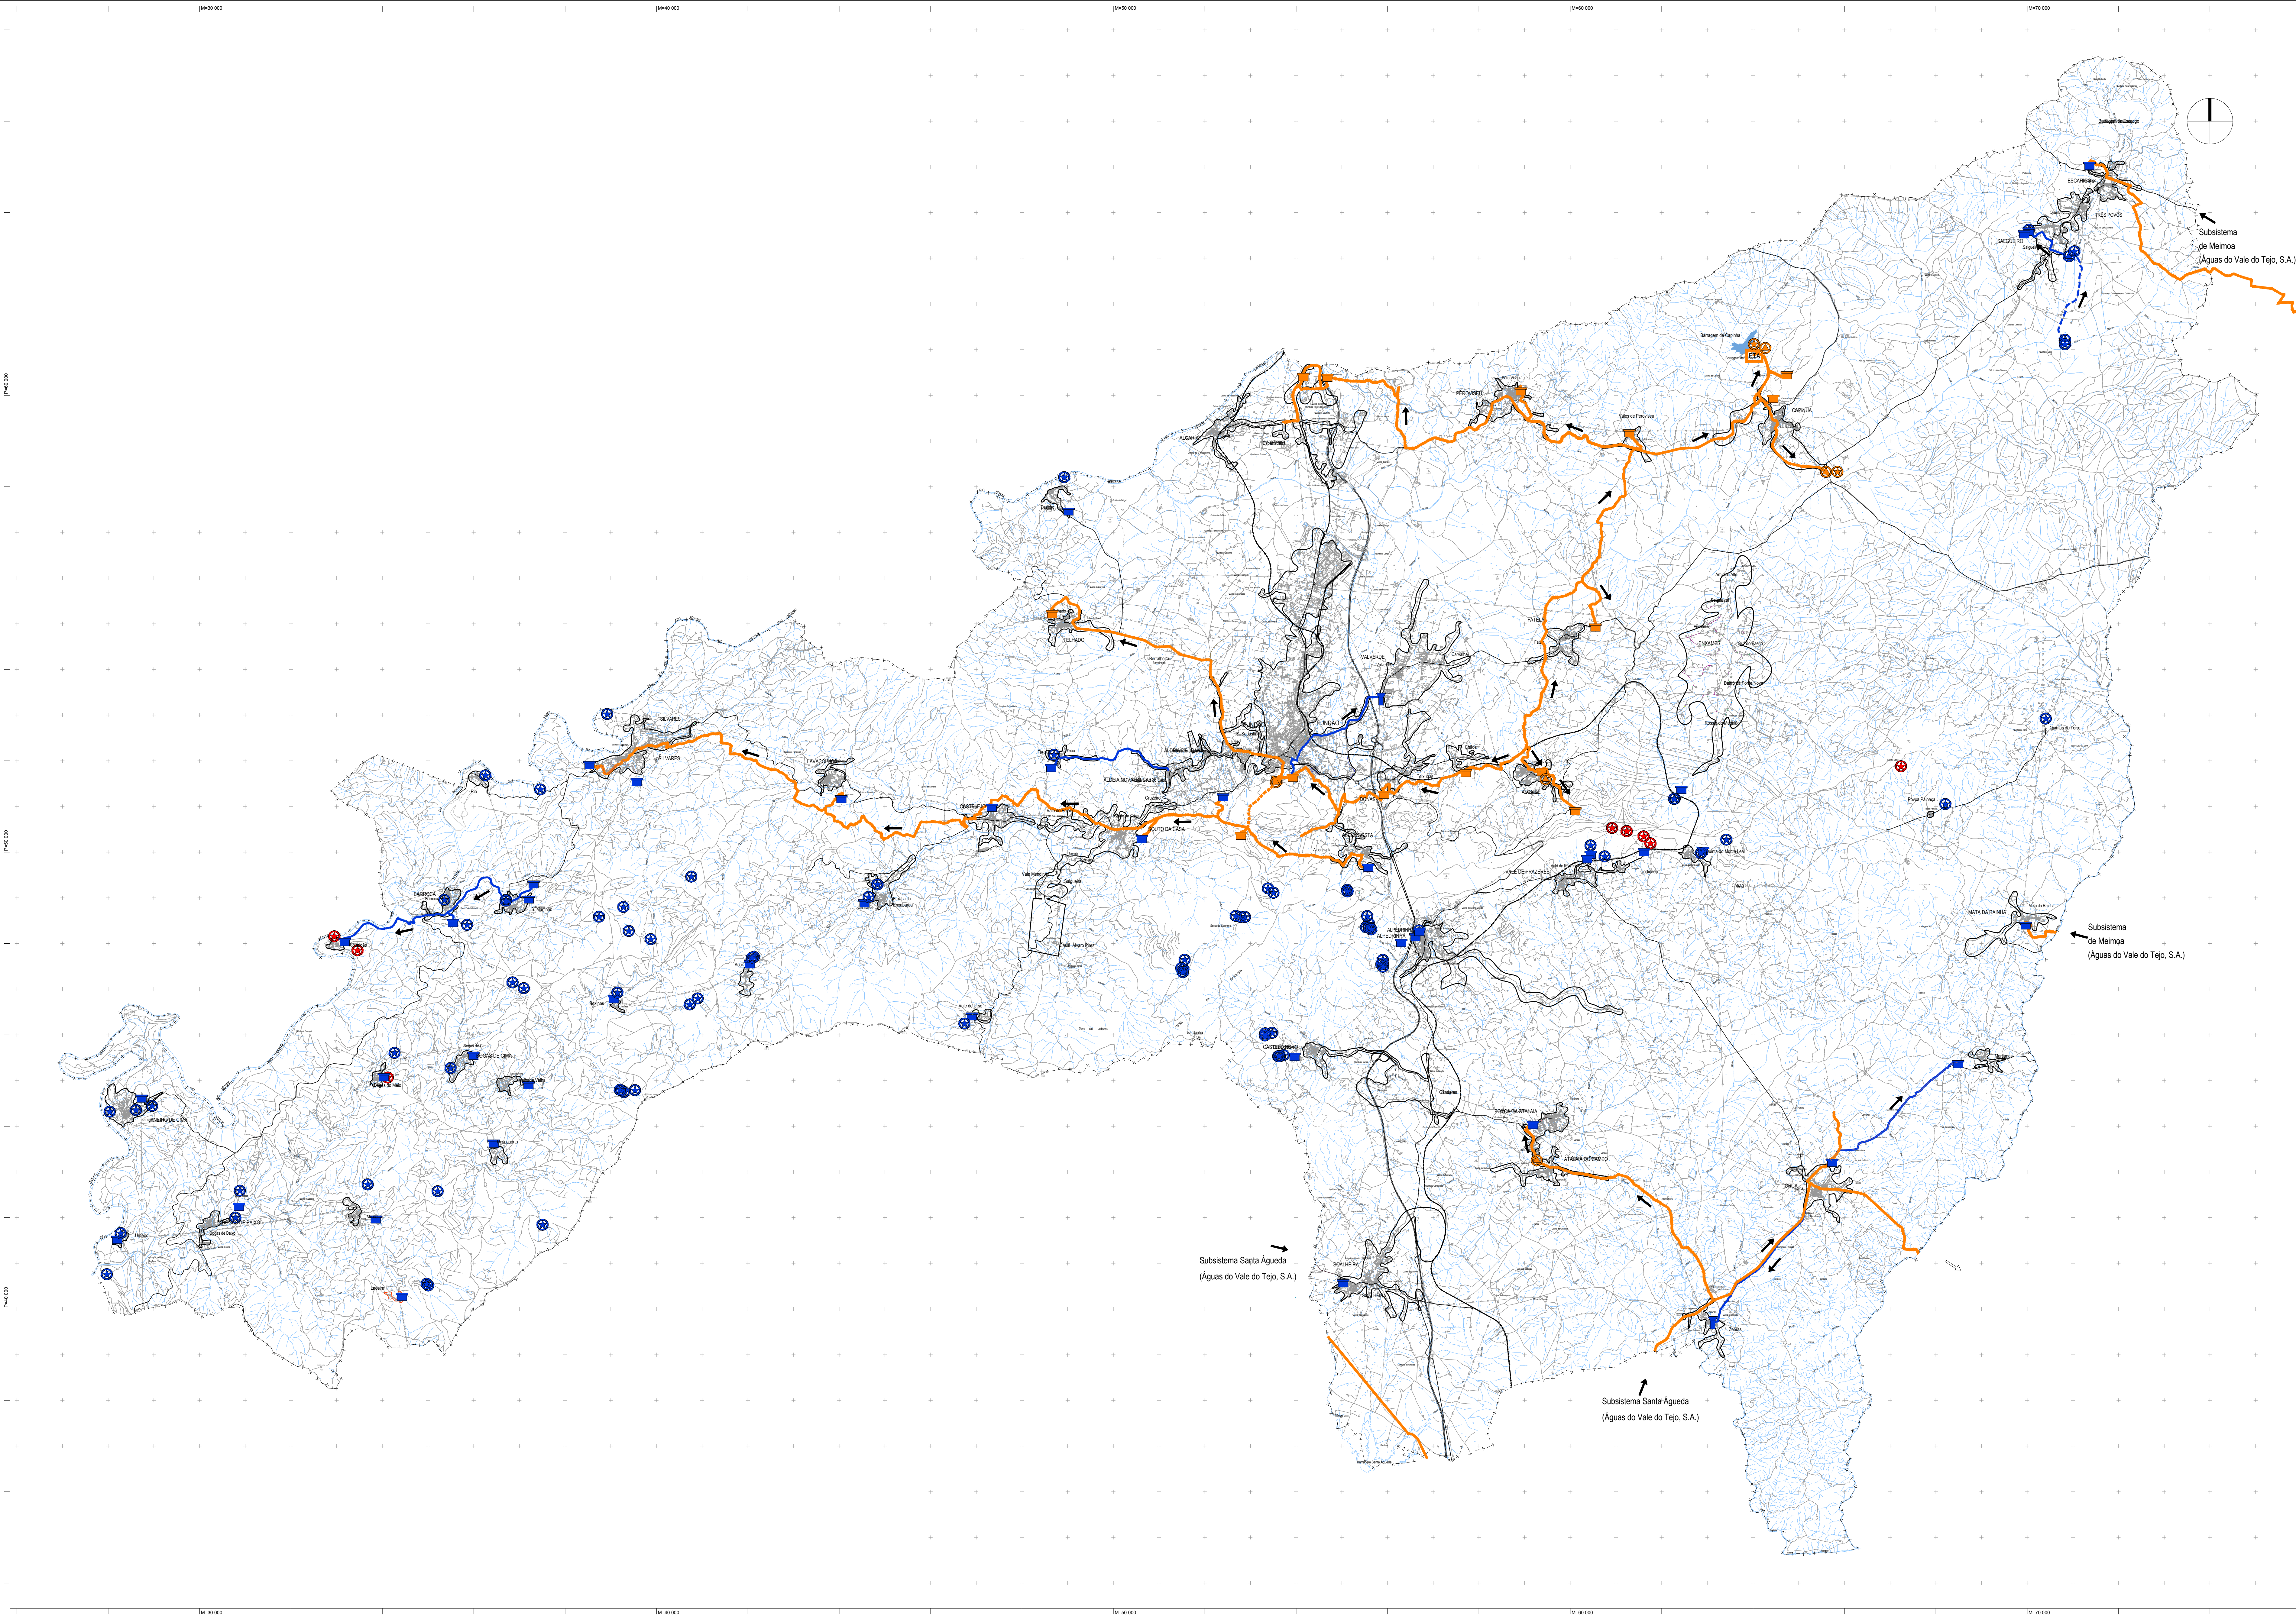

LEGENDA:

--- Limite de concelho (CAOP 2019)

GERAL

- Estação Elevatória
- Captação
- Reservatório Apoiado
- Reservatório Elevado

ETA

Fontanário

Conduta Adutora Gravítica

Conduta Adutora Elevatória

Estação de Tratamento

Fontanário

Conduta Adutora Gravítica

Conduta Adutora Elevatória

SITUAÇÃO EXISTENTE

- Infraestruturas em baixa em funcionamento (Aquília)
- Infraestruturas desativadas
- Infraestruturas em alta (Águas do Vale do Tejo, S.A.)
- Limite das zonas de distribuição água

|   |  |                                                          |  |
|---|--|----------------------------------------------------------|--|
| <b>INRV</b><br>INSTITUTO NACIONAL DE RECURSOS HÍDRICOS<br>LUIZ REBOLO<br>URBANISMO E PLANEJAMENTO LIA |  | 2414.LOT                                                 |  |
| CÂMARA MUNICIPAL DO FUNDÃO                                                                            |  | 1ª Revisão do Plano Diretor Municipal do Fundão          |  |
| Câmara Municipal do Fundão                                                                            |  | Infraestruturas Urbanas<br>Rede de Abastecimento de Água |  |
| Escala Gráfica: 0 500 1000 2000m                                                                      |  | Escala: 1:50.000                                         |  |
| Nome do Ficheiro: PMF-Fundão_13_Agua.dwg                                                              |  | Data: Setembro 2021                                      |  |
| Volume I                                                                                              |  | 13                                                       |  |